


59006_LIV_LPI1001_BPH+DWG
 P. 201.12.23, S. 30.11.2023
 STA. KEMPTEN/LEBENAU/AUSSCHREIBUNG_LEBENAU/04_Planet_VL_VERKEHRSFÜHRUNG
 Länge: 155,0 cm, Höhe: 29,7 cm, Fläche: 0,4510 m²

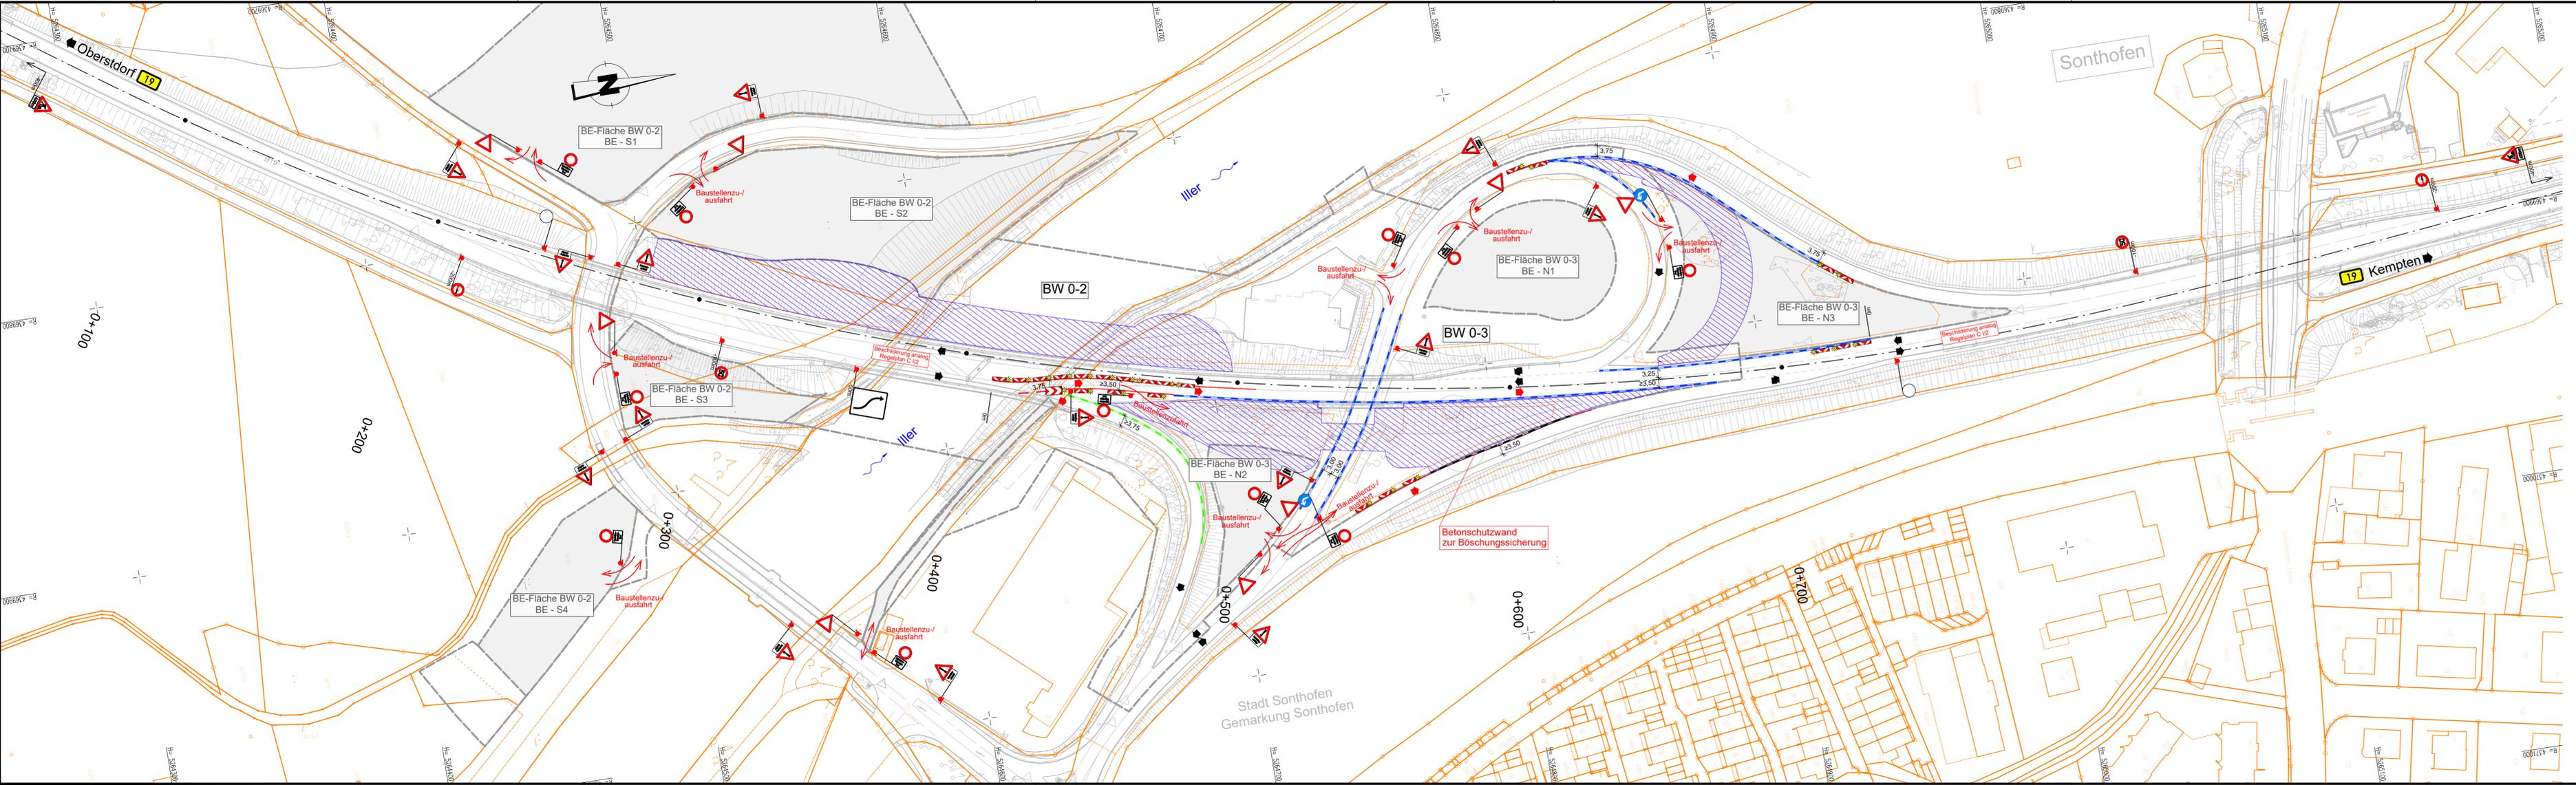

Zeichenerklärung	
Planung	
	Asphaltflächen (Endausbau)
	provisorische Asphaltflächen
	Geländeanpassung
	Bankett
	Dammböschung
	Mulde
	Gelbmarkierung
	transportable Schutzzeine T3/W2
	transportable Schutzzeine H1/W7
	Baufeldgrenze
	Baubereich
	Baustelleneinrichtungsfläche
	Fahrrichtungspfeile (keine Markierung)
	Leitbake mit Warnleuchte

Verkehrsführung Bauphase I

- Erstellung Behelfsbrücke-/umfahrung östl. BW 0-3
- Erstellung Teilbauwerk West (Illerbrücke)
- Erstellung Behelfsrampe zur B19

Staatliches Bauamt Kempten				bearbeitet: <input type="text"/> gezeichnet: <input type="text"/> geprüft: <input type="text"/> PSP Nr.: <input type="text"/> Projekt: <input type="text"/>
Rottachstraße 13 87439 Kempten		Tel.: 0831/5243-02, Fax: 0831/5243-3333, E-Mail: poststelle@stbake.bayern.de		

Nr.	Art der Änderung	Datum	Zeichen

AUSSCHREIBUNG

Straßenbauverwaltung Freistaat Bayern		Unterlage / Blatt-Nr.: 2/1	
Staatliches Bauamt Kempten		Verkehrsführungsplan B 19 Bauphase I	
Straße / Abschn.-Nr. / Station: B 19 / 180_5_079 - 200_0_051		Maßstab: 1 : 1.000	
PROJIS-Nr.:			

B 19, Oberstdorf - Kempten (Allgäu)
Verkehrssicherung B 19
Sonthofen-Süd, Sigishofen
 Bau-km 0+279 bis Bau-km 0+655

aufgestellt:
 Staatliches Bauamt Kempten
 Kempten, den 01.12.2023

BD Dr. Christian Hocke