


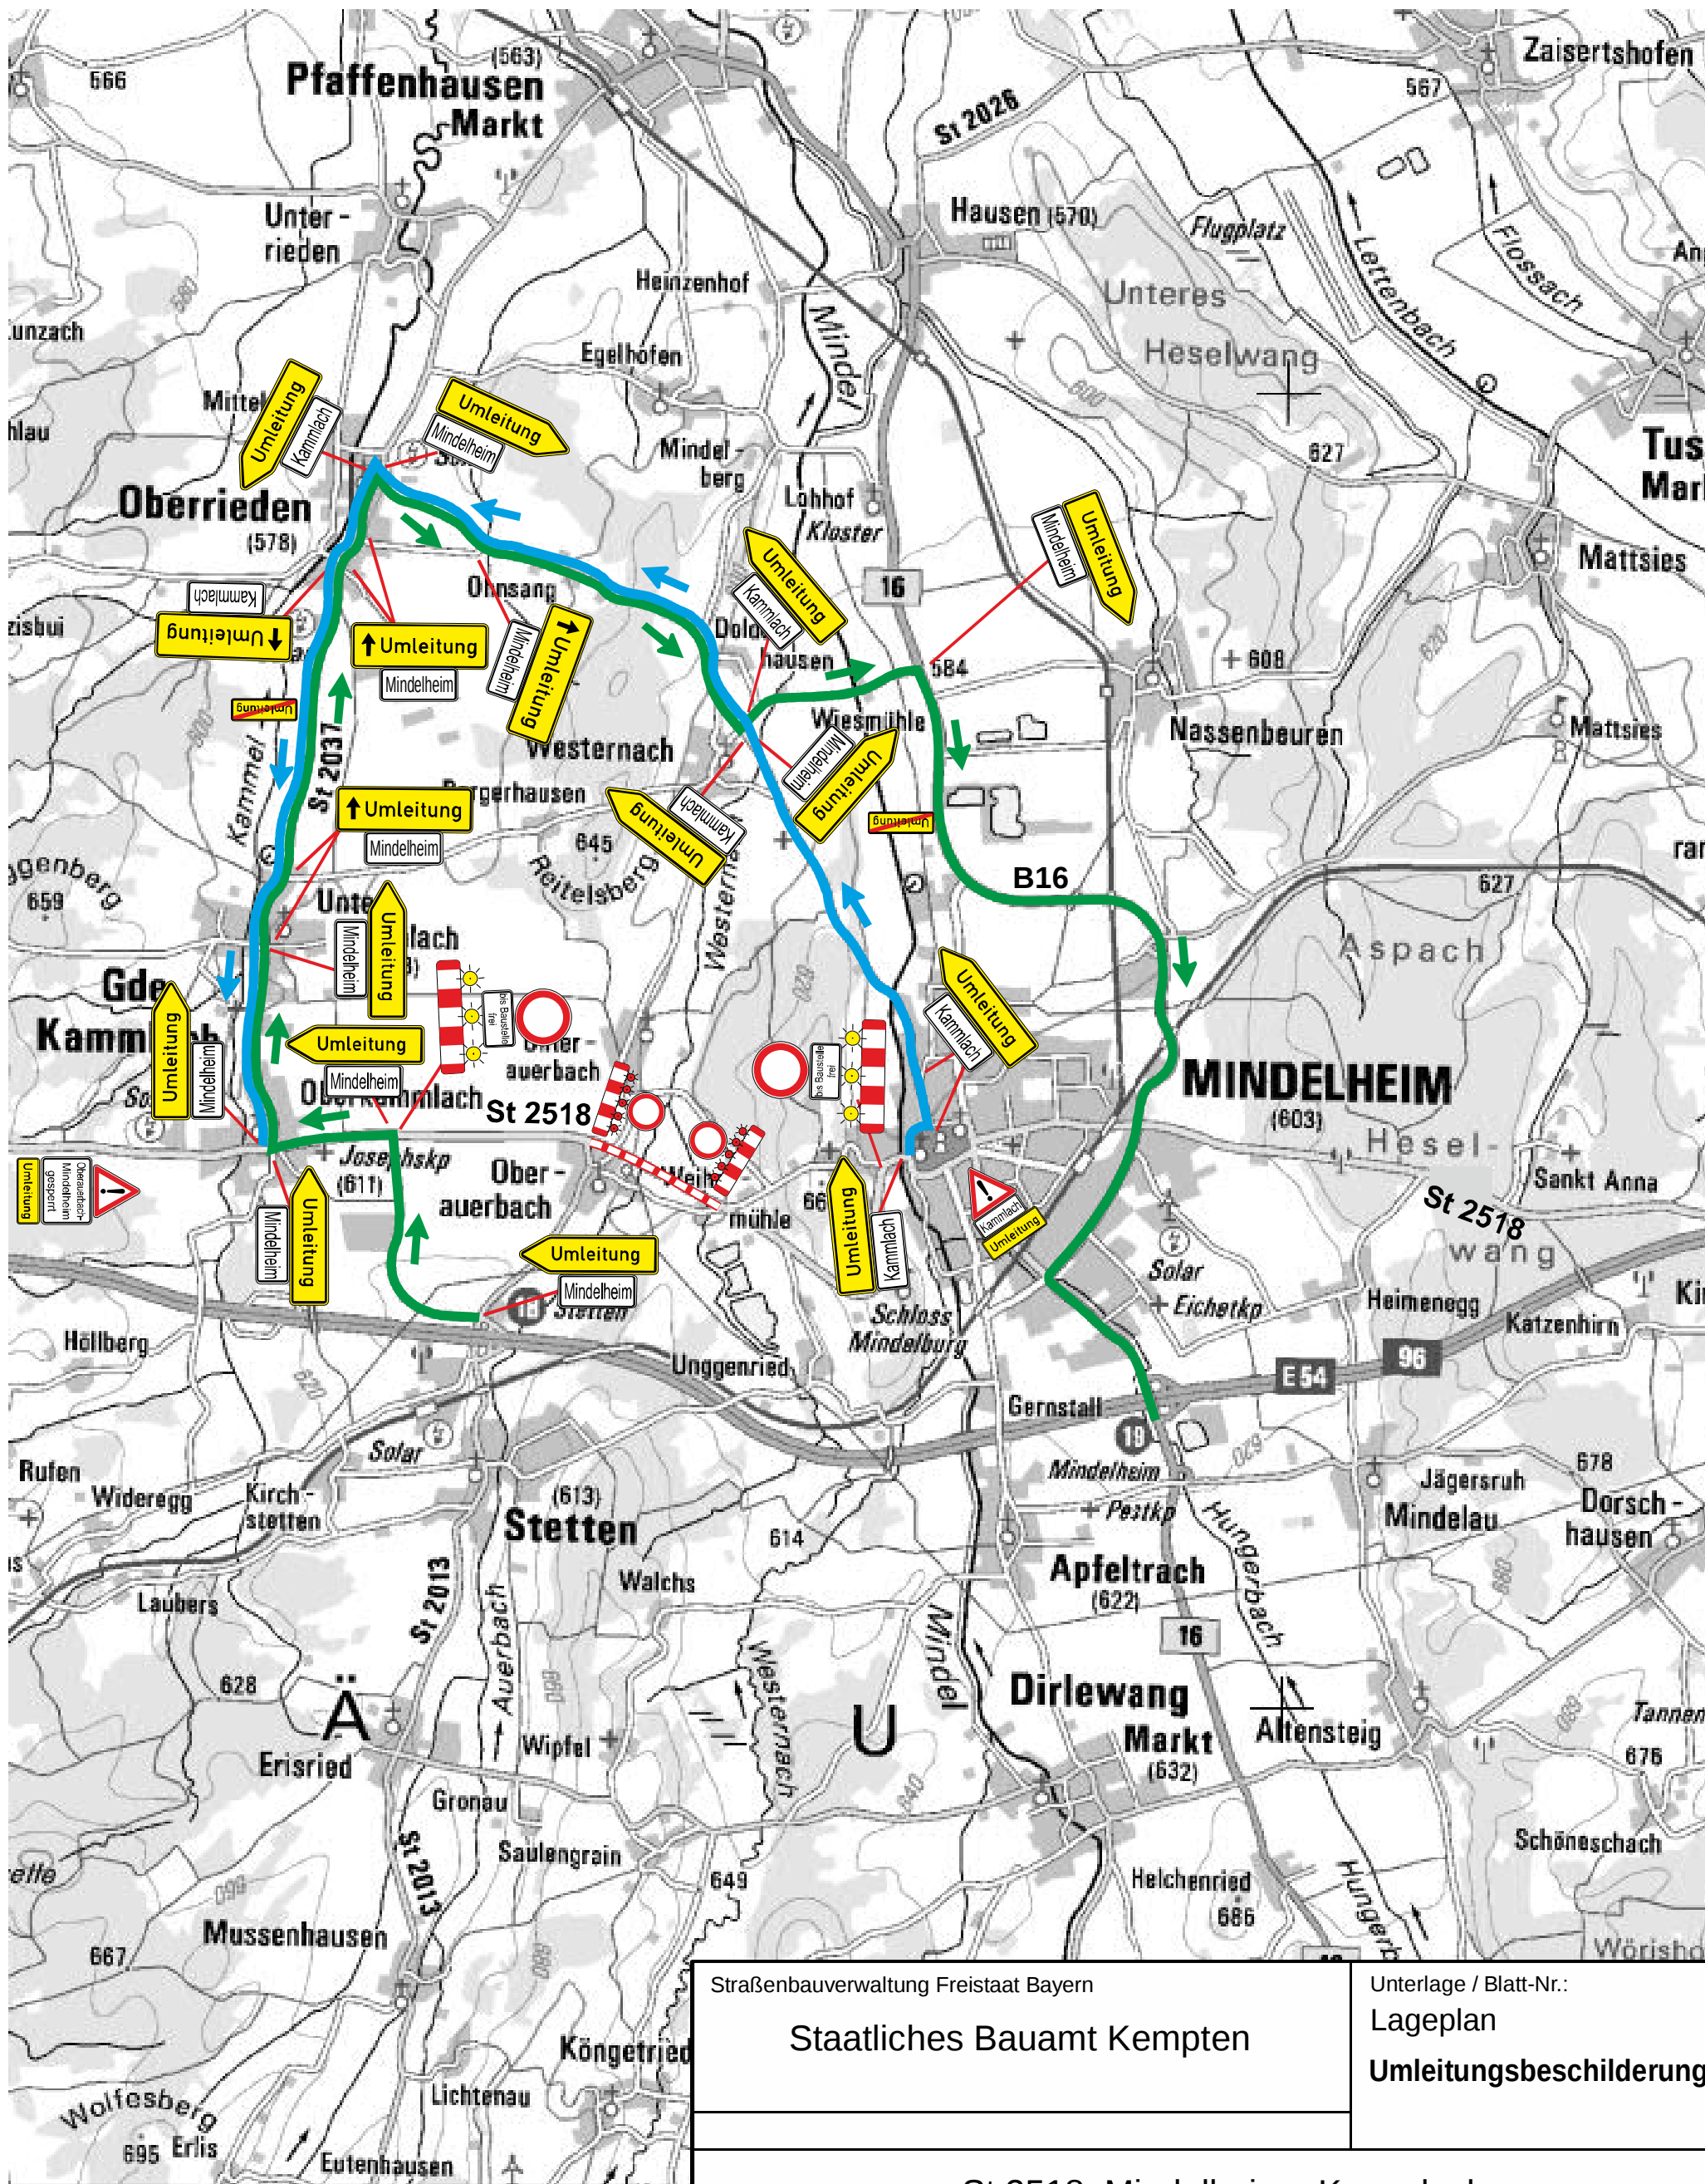

Straßenbauverwaltung Freistaat Bayern

Staatliches Bauamt Kempten

Unterlage / Blatt-Nr.:

Lageplan

Umleitungsbeschilderung

St 2518, Mindelheim - Kammlach
Brückensanierung bei Oberauerbach

aufgestellt:
Staatliches Bauamt Kempten

Kempten, den 09.03.2020