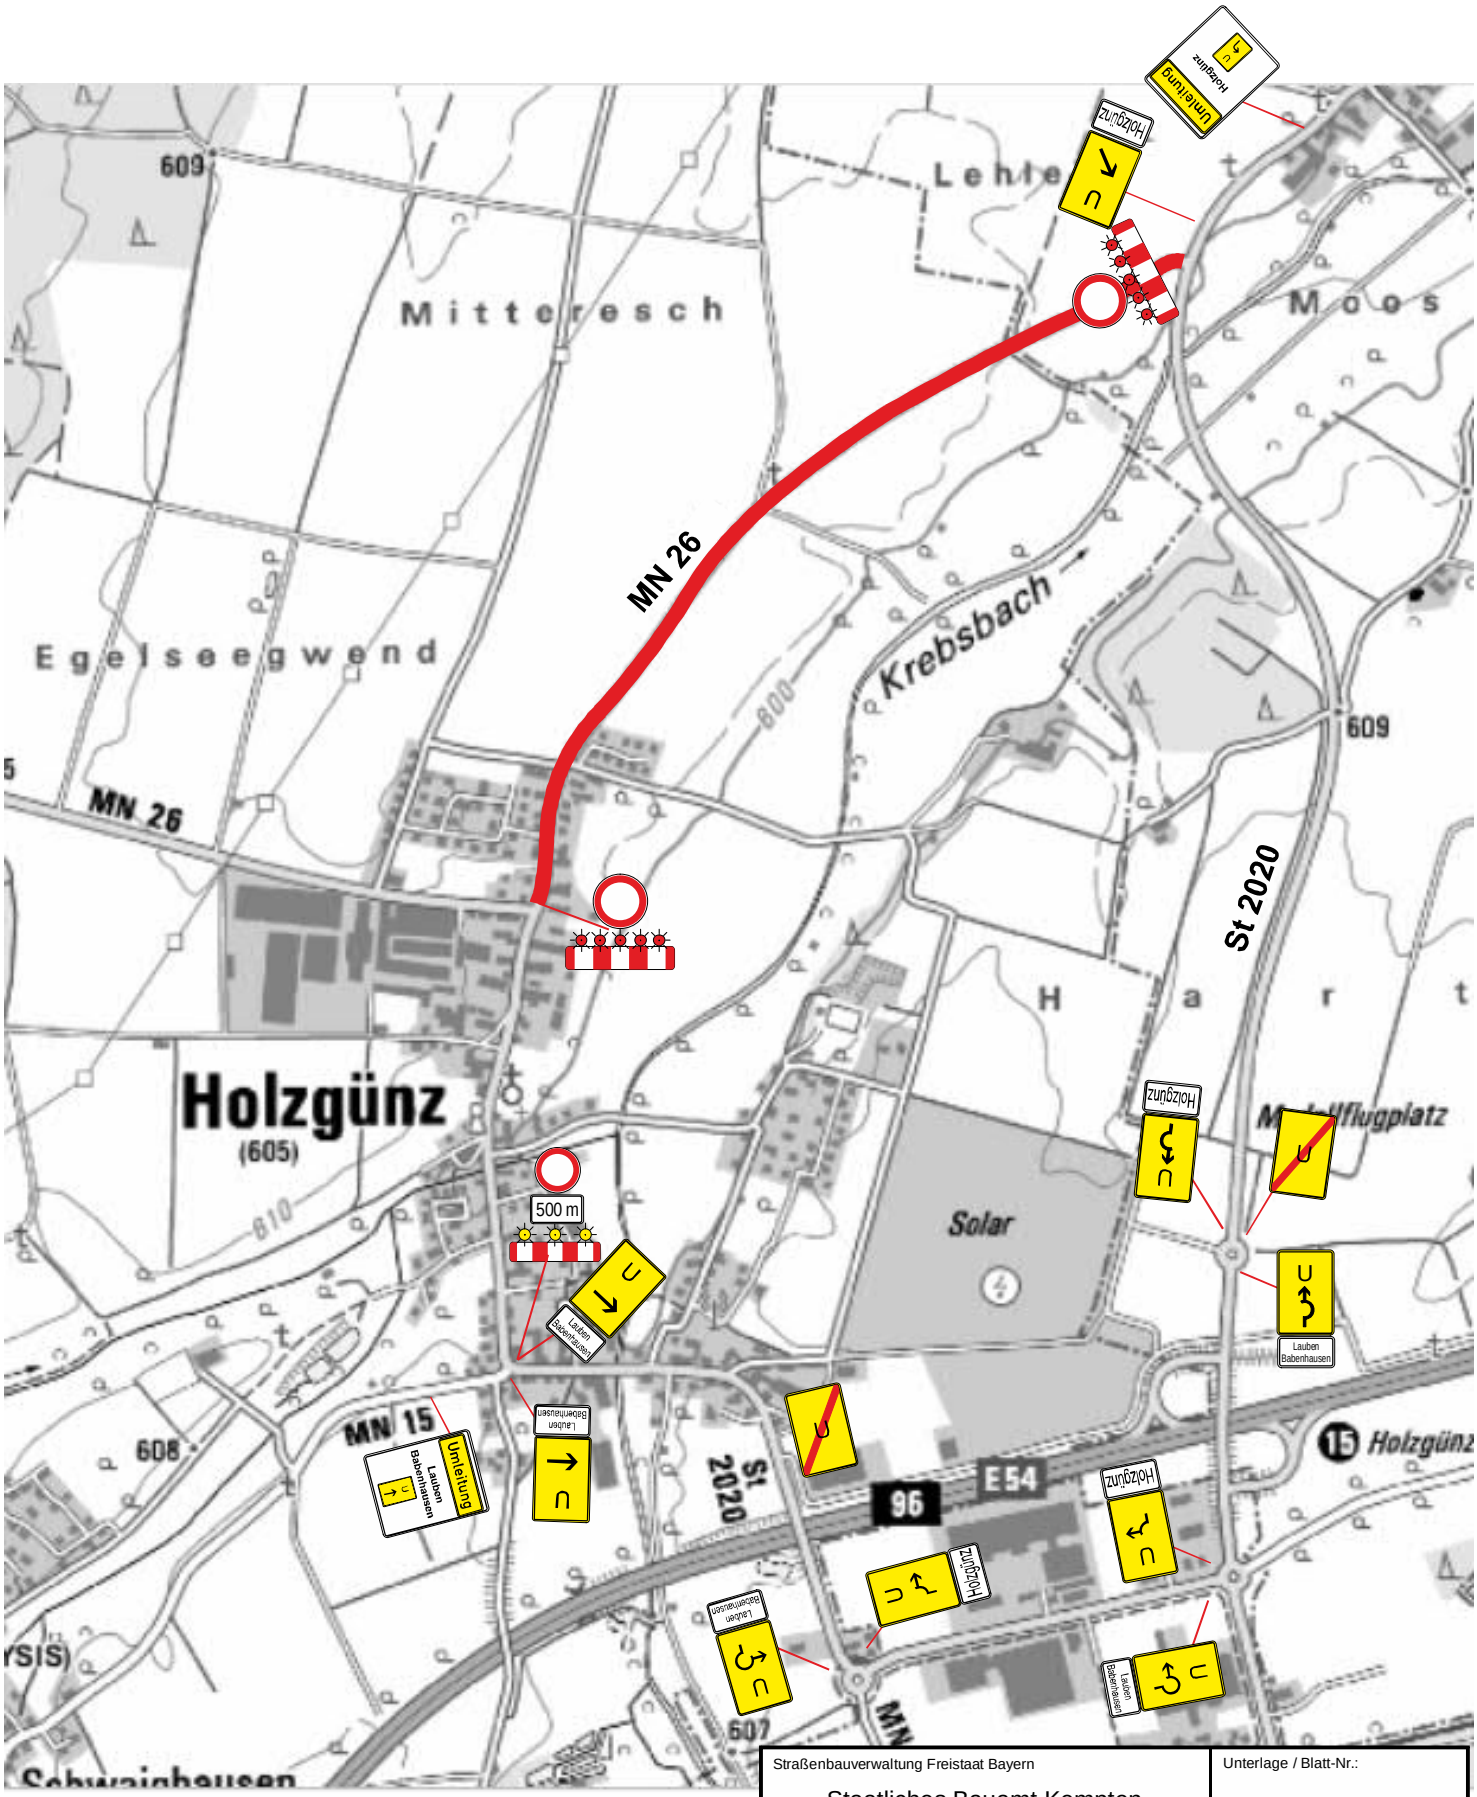

Straßenbauverwaltung Freistaat Bayern Staatliches Bauamt Kempten	Unterlage / Blatt-Nr.: **Umleitungsplan-1**
MN 26, Holzgünz - (Rummeltshausen) Deckenerneuerung	
aufgestellt: Staatliches Bauamt Kempten Kempten, den 28.05.2021	