

- LEGENDE**
- BE-Flächen befestigt
 - BE-Flächen unbefestigt
 - Schüttung
 - Vorübergehend in Anspruch zu nehmende Flächen
 - gesetzlich geschütztes Biotop
 - Flurstücksgrenzen
 - Gemarkungsgrenze
 - Bauzaun
 - Reptilienzaun

Fläche Arbeitsbereich Kran 1

Kran 1 (mit ABB)
 150 EC-B
 AL: 60m
 HH: 47,60m
 OK-Fund.: +715,29
 Gründung siehe Statik

Kran 2
 112 EC-H
 AL: 55m
 HH: 33,20m
 OK-Fund.: +717,50
 Gründung siehe Statik

Erweiterung ABB
 nach Einschub Brücke

Wildschutzzzaun
 temporär umlegen


Polier
 Mannschaft
 WC

bestehende
 Straße

temporär befestigter
 Bereich für Überfahrten /
 Querung Baustelle

Fortsetzung in Richtung Stein

1:500

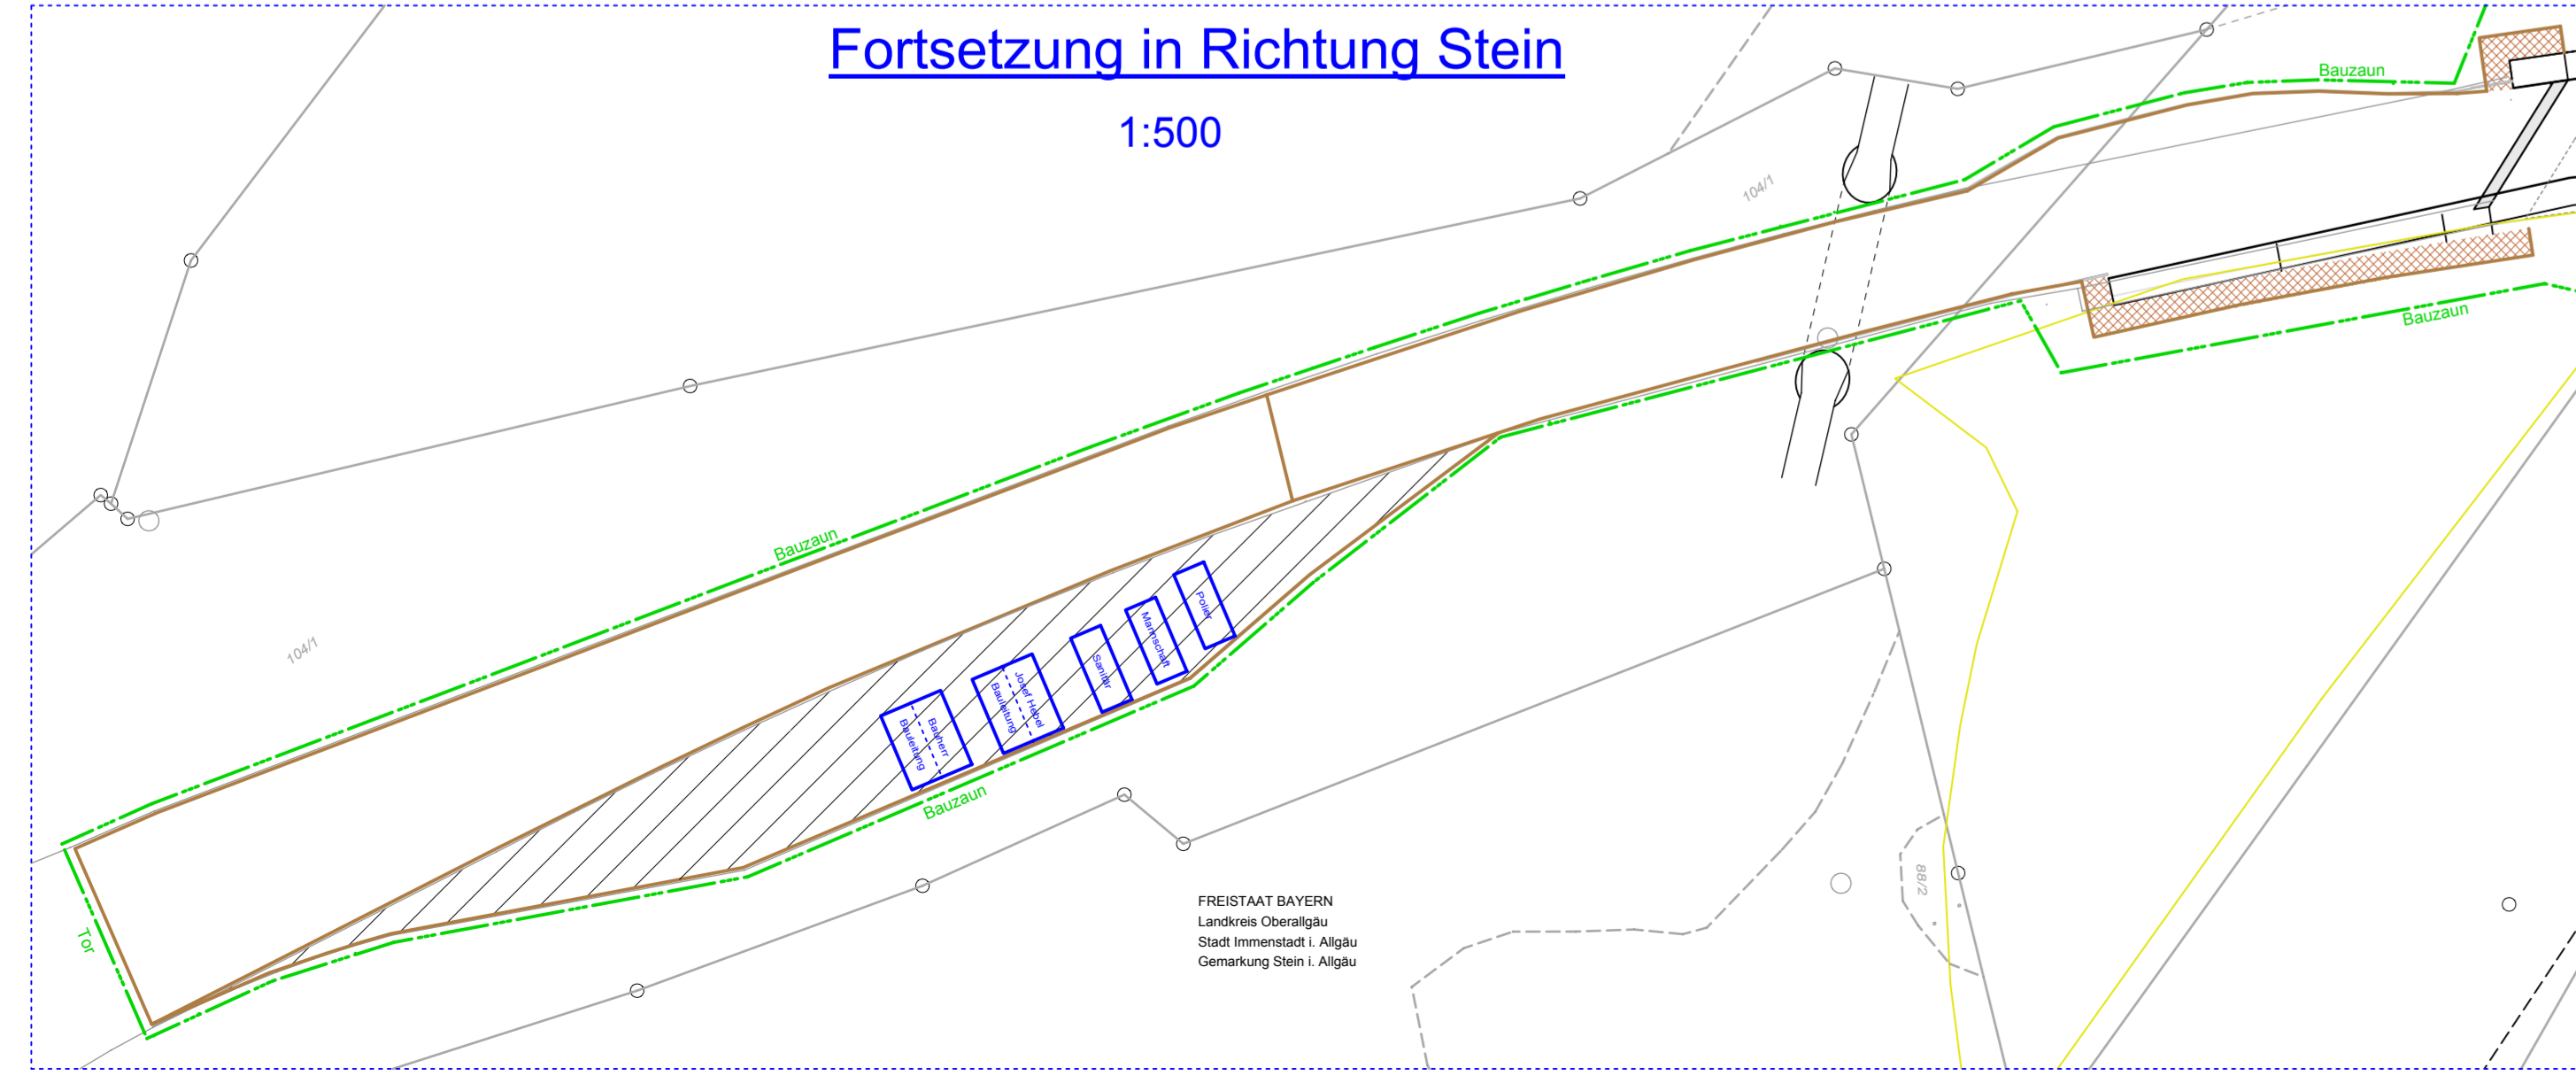

f	Bauzaun korr., ABB ergänzt	13.6.18	ShG
e	Verlegung Weg bei Achse 10 und Ergänzungen	18.5.18	St
d	Kran 2 verschoben	8.2.18	St
c	Hilfsboje HH2 von Plan TG-01 (22.11.17) eingezeichnet	23.11.17	St
b	Betonpumpe und Böschung bei Pfeiler 10 ergänzt	22.11.17	St
INDEX	ÄNDERUNG, ERGÄNZUNG	DATUM	GEZ.

JOSEF HEBEL GmbH & Co. KG Bauunternehmung
 Hoch- und Tiefbau · Straßenbau · Stahlbetonfertigteile · Schlüsselergänzung
 Riedbachstraße 9 · 87700 MEMMINGEN · Telefon 08331/106-0 Fax 106211

BAUHERR: Staatliches Bauamt Kempten
 BAUVORHABEN: B308, Ersatzneubau über DB und Iller bei Stein

Baustelleneinrichtung

GEZEICHNET	22.08.2017	ShG	MASSTAB	1:200, 1:500	PLANNUMMER	17-260-100f
------------	------------	-----	---------	--------------	------------	-------------