


## Ersatzneubau Illerbrücke Sigishofen

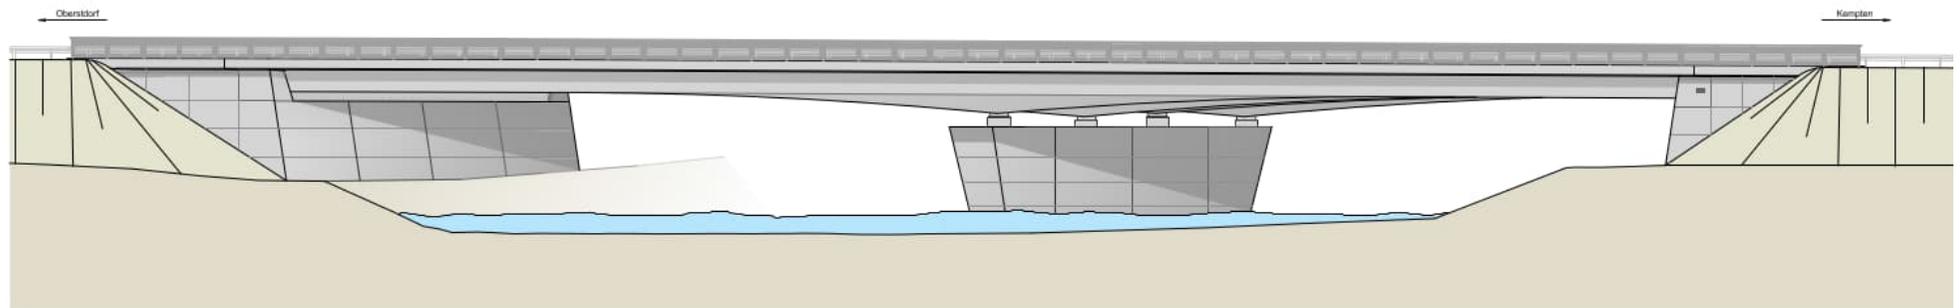

## Ersatzneubau Brücke AS Sonthofen Süd

**Ansicht von Osten**  
M = 1:100

