


Ersatzneubau Illerbrücke Sigishofen

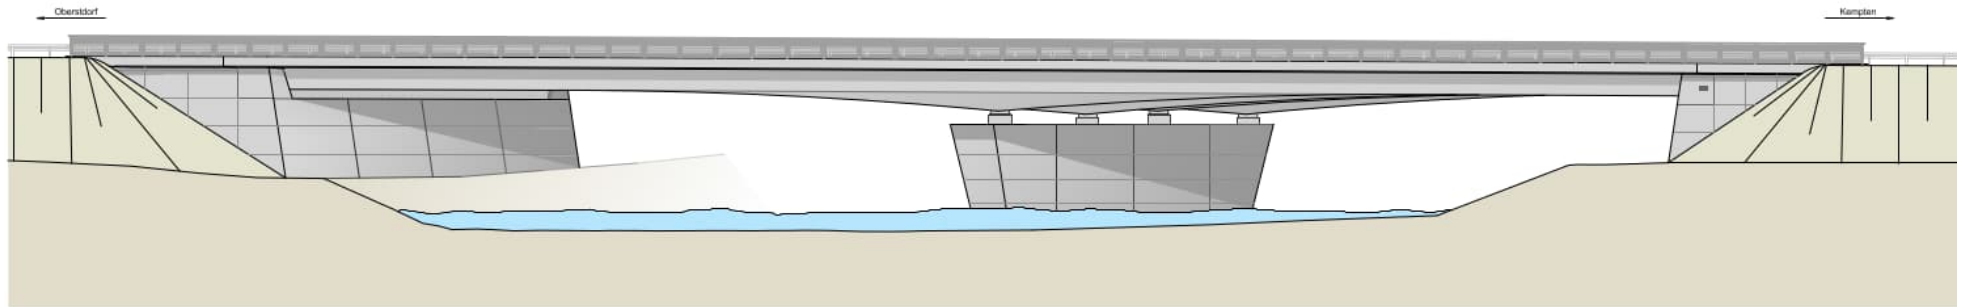

Ersatzneubau Brücke AS Sonthofen Süd

Ansicht von Osten
M = 1:100

