


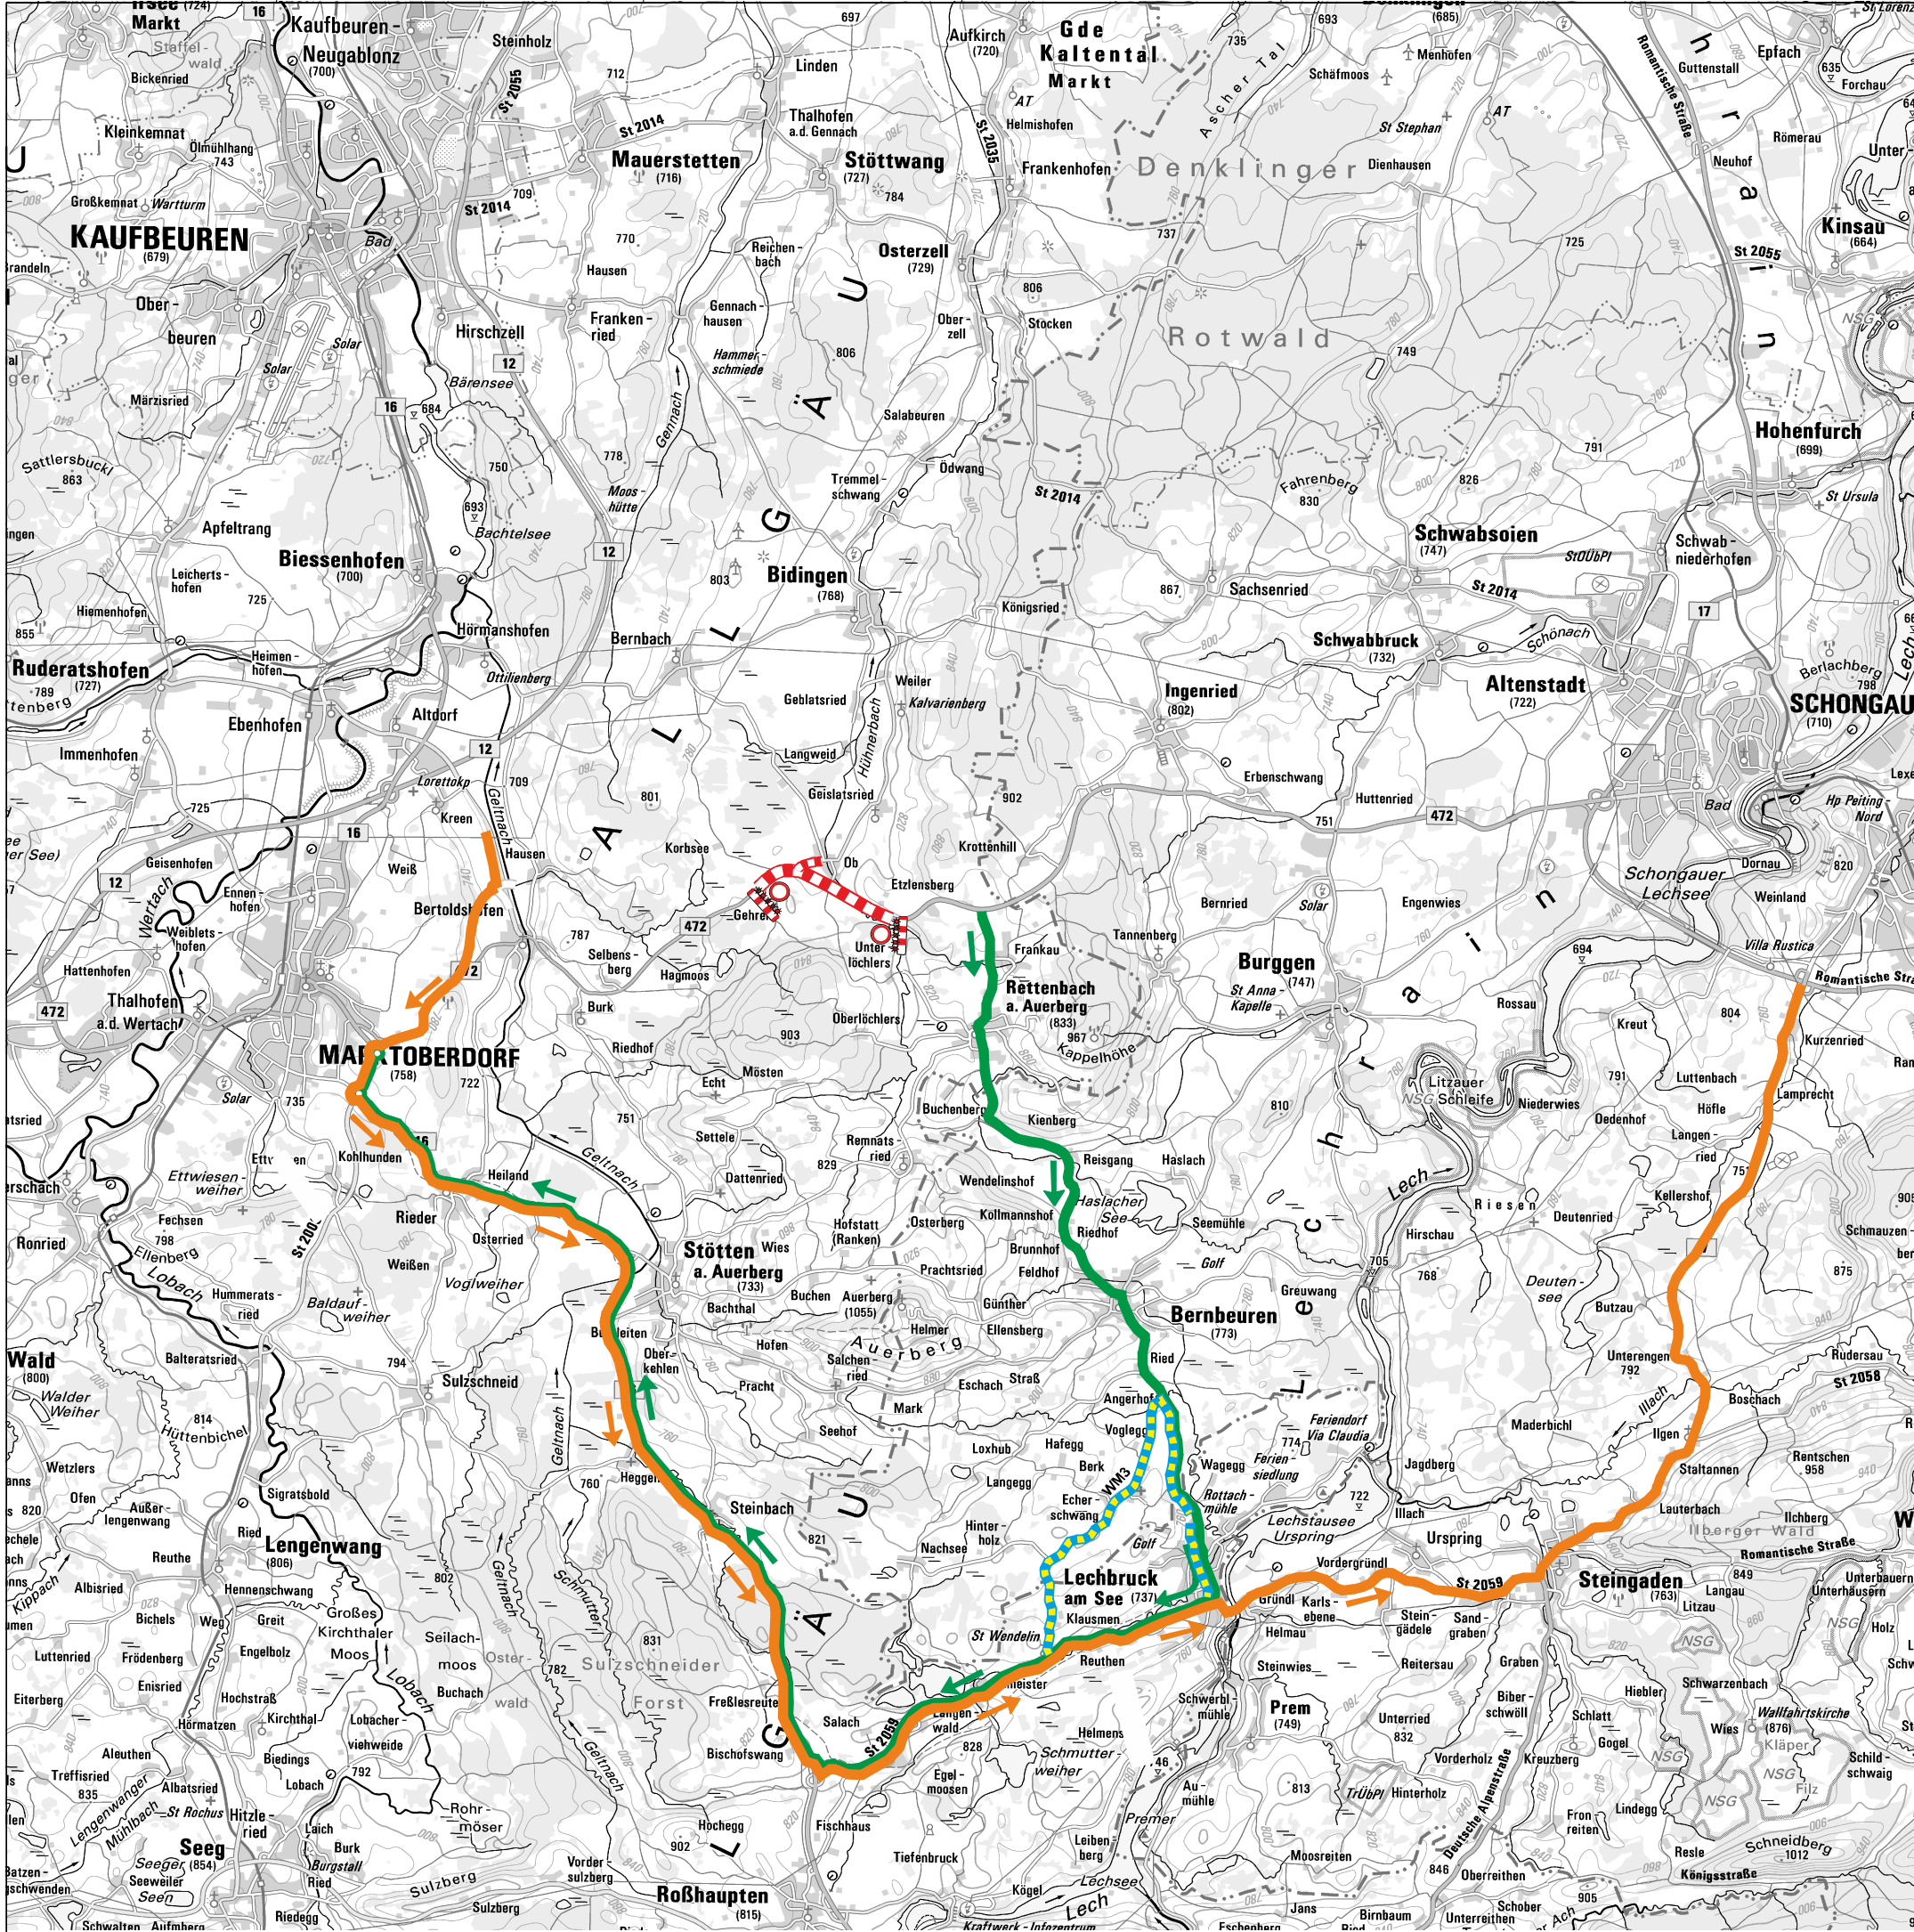

PRESSE

Straßenbauverwalt. Markt Oberdorf aufgestellt: Staatliches Bauamt		Umweltungsplan Vollsperrung	
Straße: Abschnitt 220 bis 240/ 0 „B10“		Station 4 „B10“	Maisstab: 1 : 50000
PROJIS-Nr.:		Datum: 28.08.2023	
B472, Ausbau östlich Marktobderdorf BA-3 Vollsperrung B472			