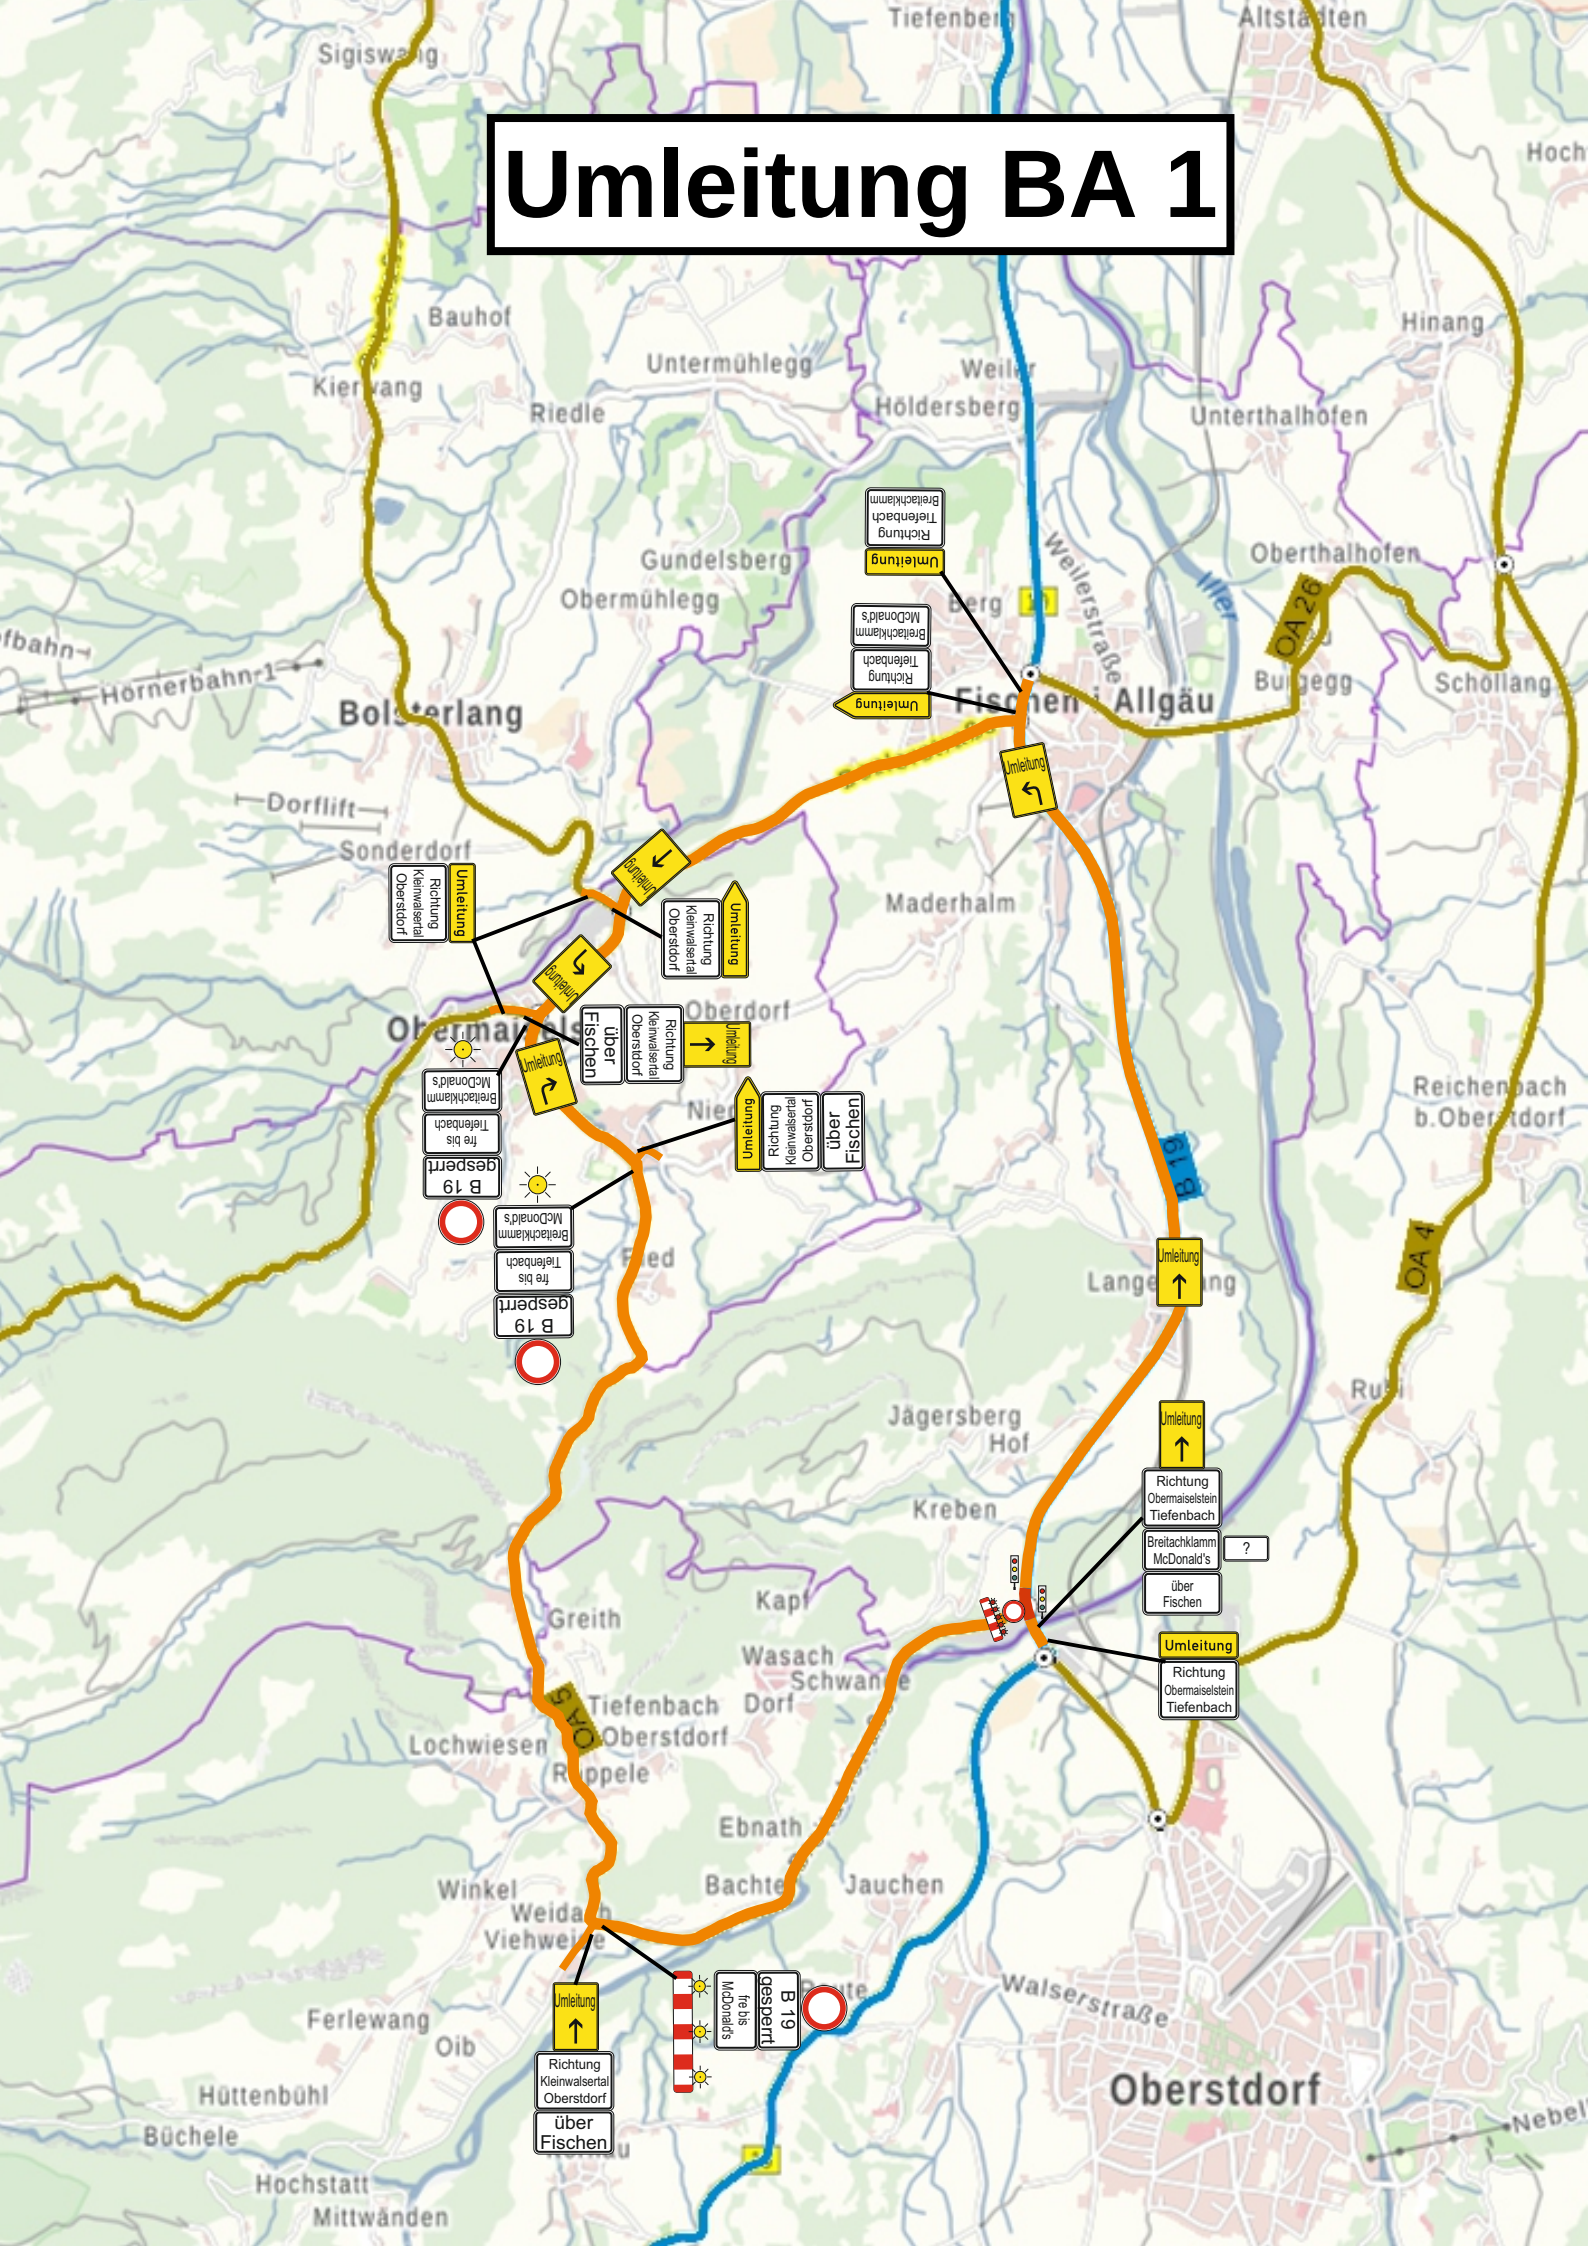Umleitung BA 1