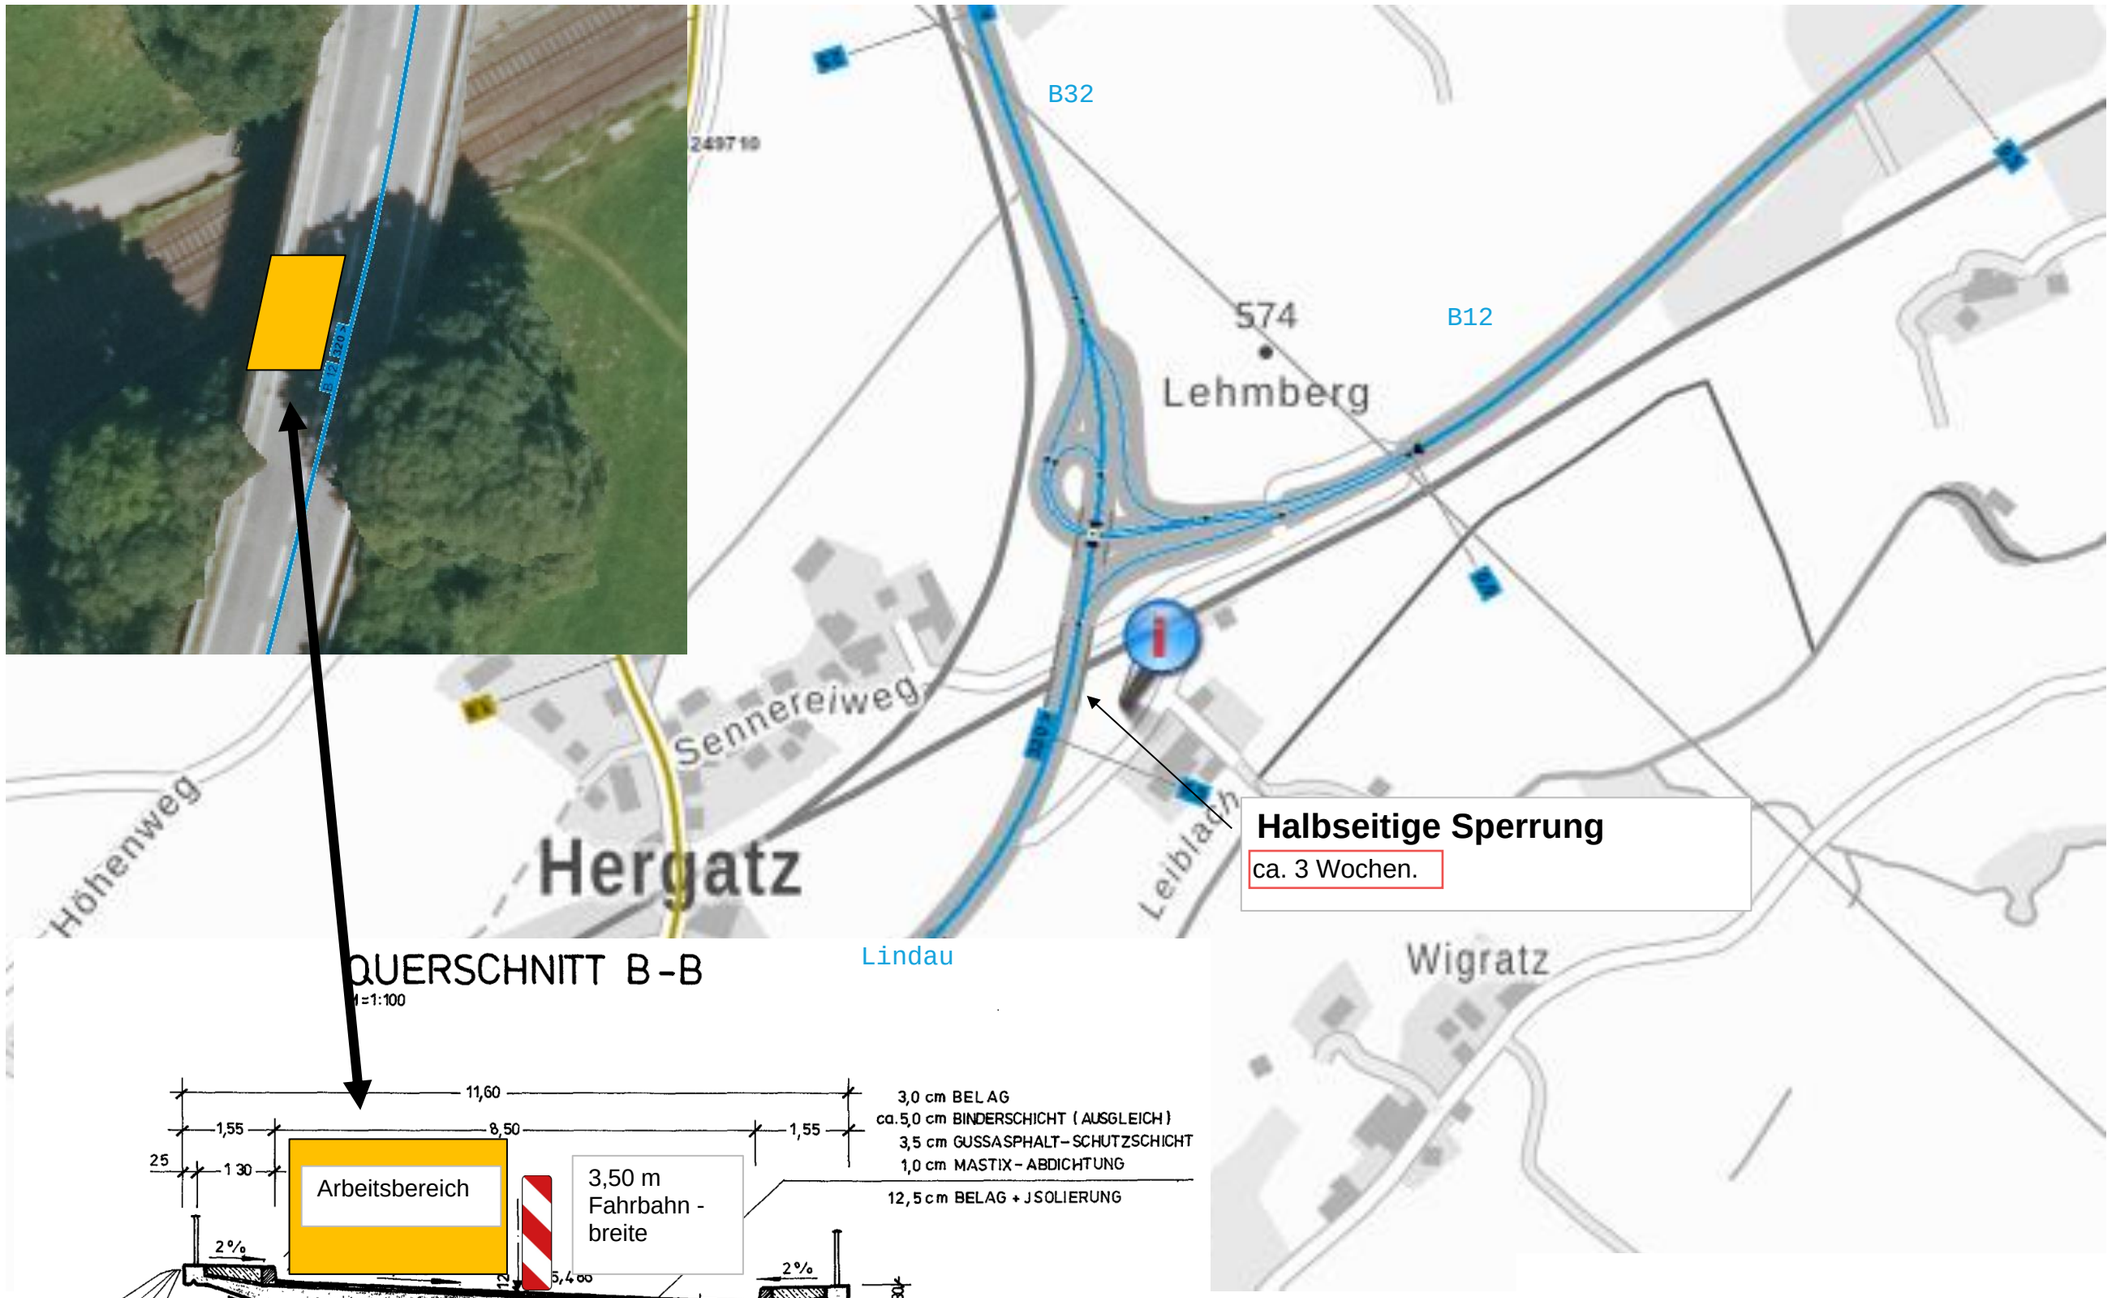
Wangen
Kempten
B32
574
B12
Lehmberg
Sennereiweg
Höhenweg
Hergatz
Leiblach
Wigratz
Lindau
Halbseitige Sperrung
ca. 3 Wochen.

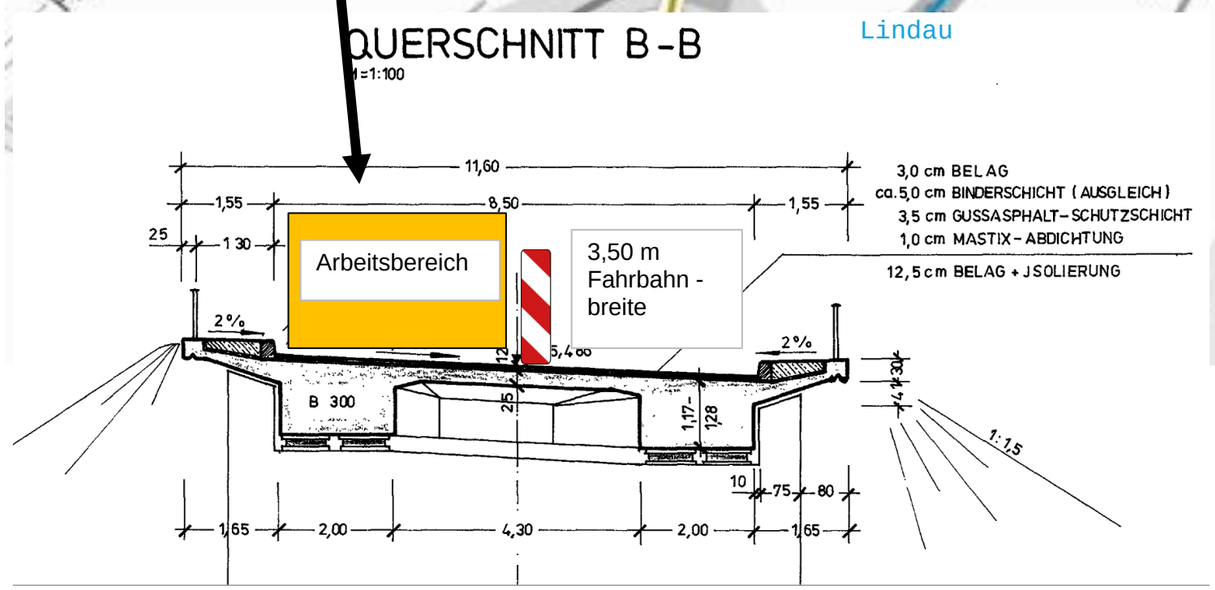
QUERSCHNITT B-B
M=1:100
11,60
1,55
8,50
1,55
25
1 30
Arbeitsbereich
3,50 m Fahrbahn - breite
3,0 cm BELAG
ca. 5,0 cm BINDERSCHICHT (AUSGLEICH)
3,5 cm GUSSASPHALT-SCHUTZSCHICHT
1,0 cm MASTIX-ABDICHTUNG
12,5 cm BELAG + ISOLIERUNG
2%
2%
B 300
25
1,17-1,28
1:1,5
10
75
80
1,65
2,00
4,30
2,00
1,65