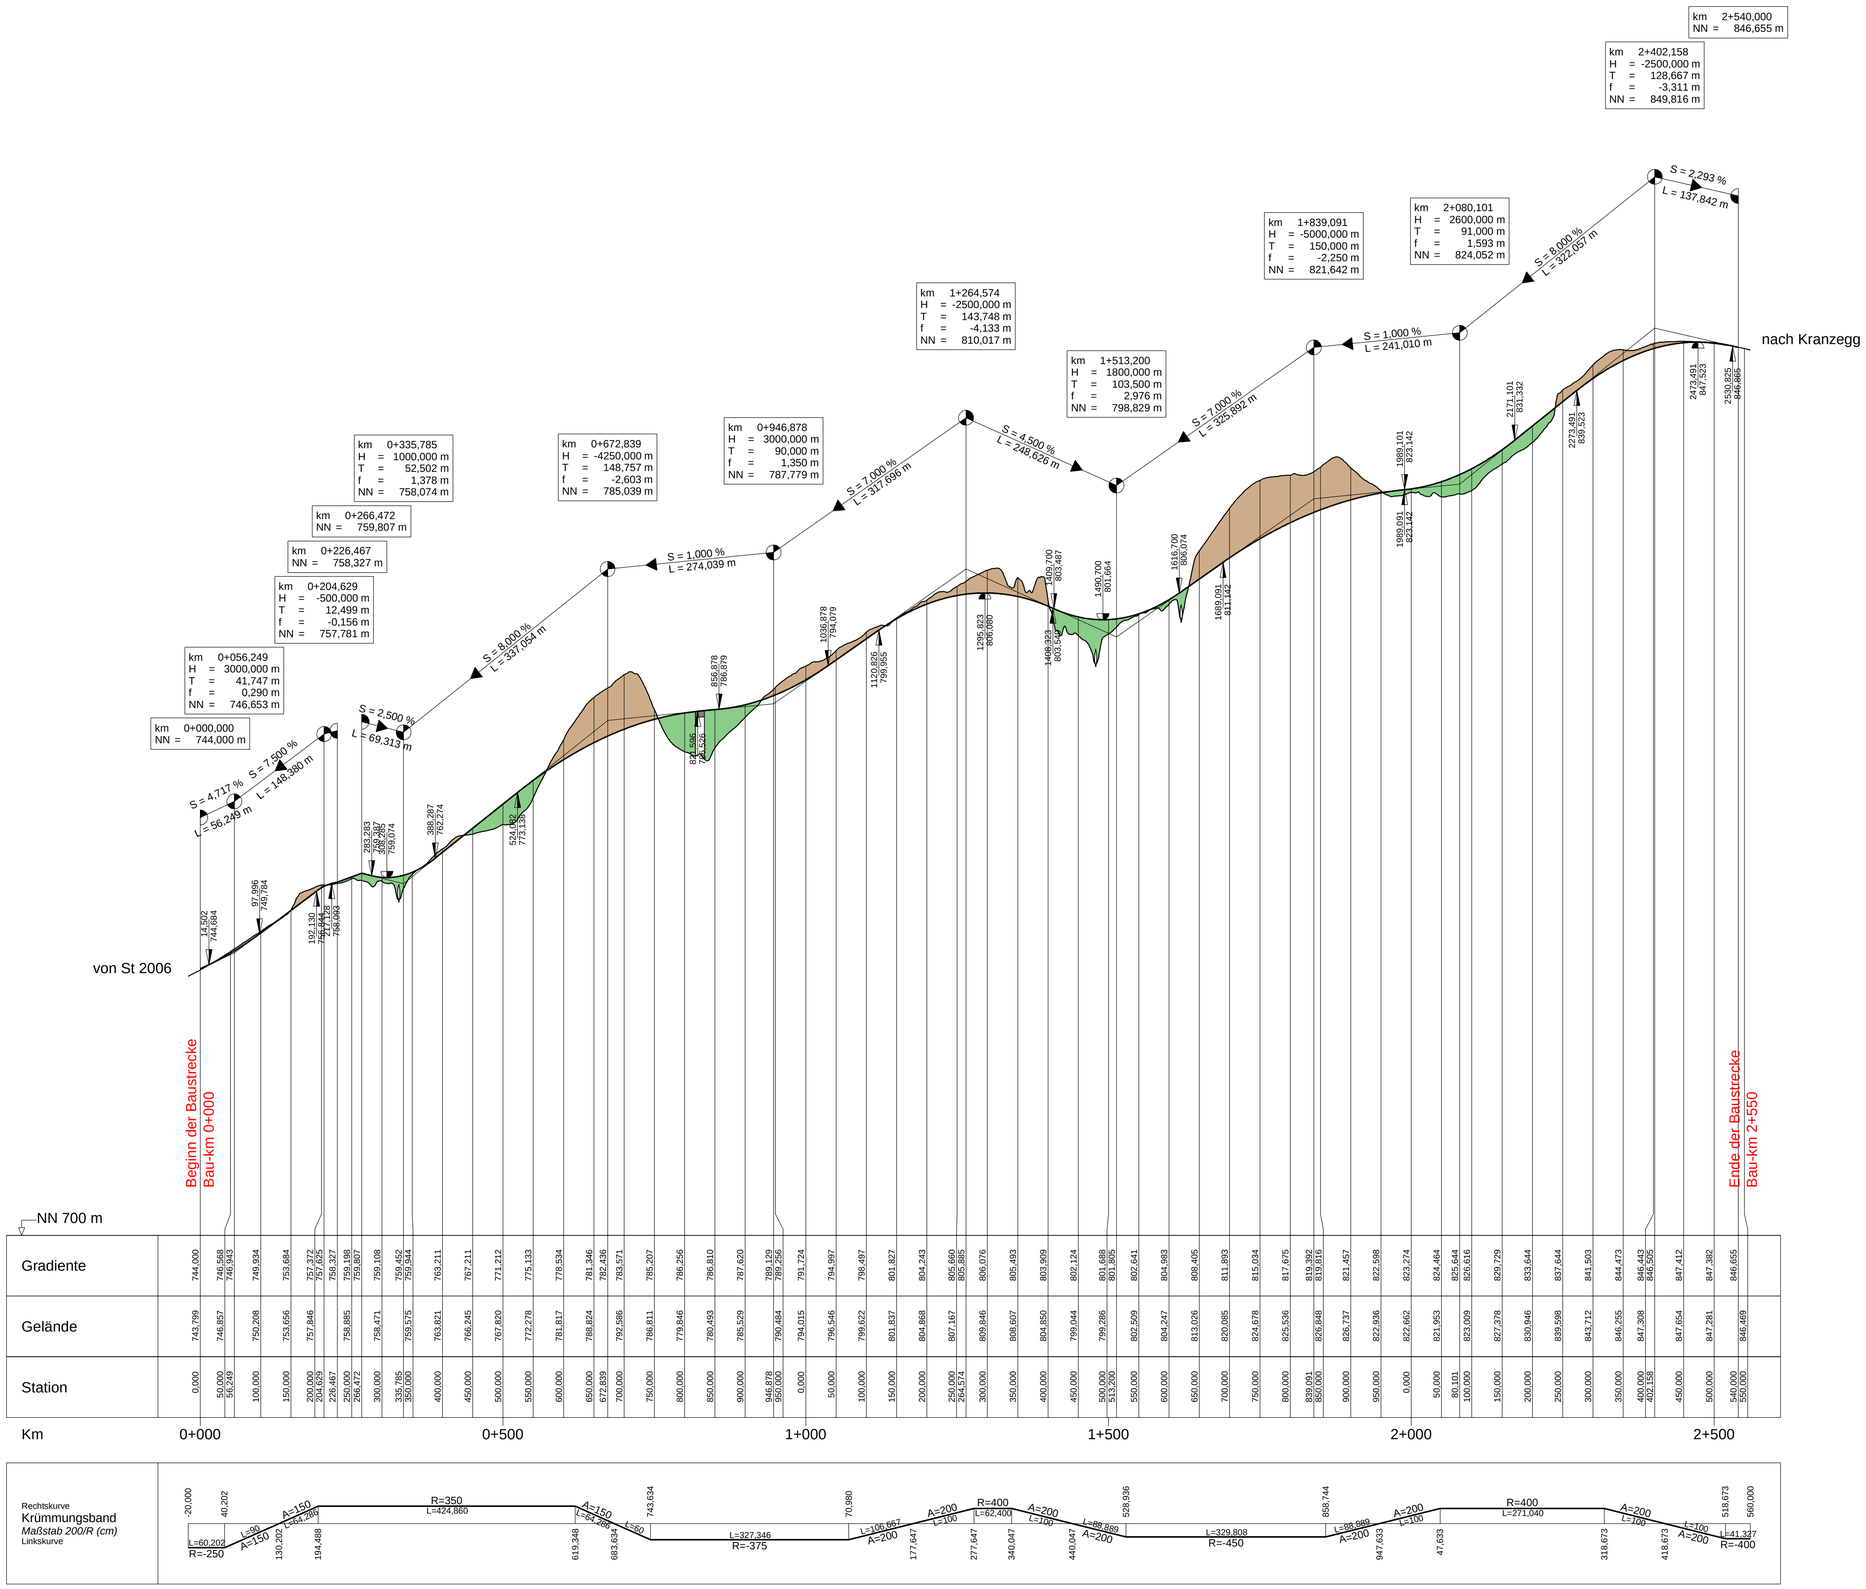

Zeichenerklärung

- Damm
- Einschnitt
- Gradientenhochpunkt
- Gradiententiefpunkt
- Ausrundungsbeginn Kuppe/ Ausrundungsende Wanne

km 0+601,335
H = 15 000 m
T = 362,155 m
f = 4,372 m
NN = 415,868 m

Neigungsbrechpunkt mit Angabe von: Bau-km, Ausrundungshalbmesser, Tangentenlänge, Stichhöhe, Höhe Tangentenschnittpunkt

S=0,700% L=15,000m — S=0,700% L=15,000m

Längsneigung und Abstand zum nächsten Neigungsbrechpunkt

PBU
Planungsbüro Bauen und Umwelt
Beratende Ingenieure
Dipl.-Ing. FH Kurt Seeler
Sinzheimerstr. 3 · 87437 Kempten
Tel. 0831 960499-0 · Fax 0831 960499-50
info@planungsbuero-pbu.de

	Datum	Name
bearbeitet	Juli 2021	Le.
gezeichnet	Juli 2021	Hlr.
geprüft		

Projekt: 182329

Datei: Höhenplan_VU_Süd-2

Staatliches Bauamt Kempten

Rottachstraße 13
87439 Kempten (Allgäu)

Tel.: 0831/5243-02, Fax: 0831/5243-3333, E-Mail: poststelle@stbake.bayern.de

bearbeitet:		
gezeichnet:		
geprüft:	Juli 2021	Riedler
PSP Nr.:	B72S.ALSA0016.00	
Projekt:		

Nr.	Art der Änderung	Name	Zeichen

VORUNTERSUCHUNG

Straßenbauverwaltung
Staatliches Bauamt Kempten

Straße / Abschn.-Nr / Station: St2007 / 140_0,460 - 140_3,725

PROJIS-Nr.:

Unterlage / Blatt-Nr.: 6 / 3

Höhenplan
Variante Süd-2a

Maßstab: 1 : 5000 / 500

St 2007, Goymoos - Rettenberg - Kranzegg

Neubau der Ortsumfahrung Rettenberg

aufgestellt:
Staatliches Bauamt Kempten

gez.
Neupert, Baudirektor
Kempten, den 14.07.2021

Plotdatum: 30.11.2021 Lagesystem: GK4 Höhenbezugssystem: DHHN2016 Plangröße: 850 mm x 594 mm

Geobasisdaten: © Bayerische Vermessungsverwaltung (Darstellung der Flurkarte als Eigentümernachweis nicht geeignet)